

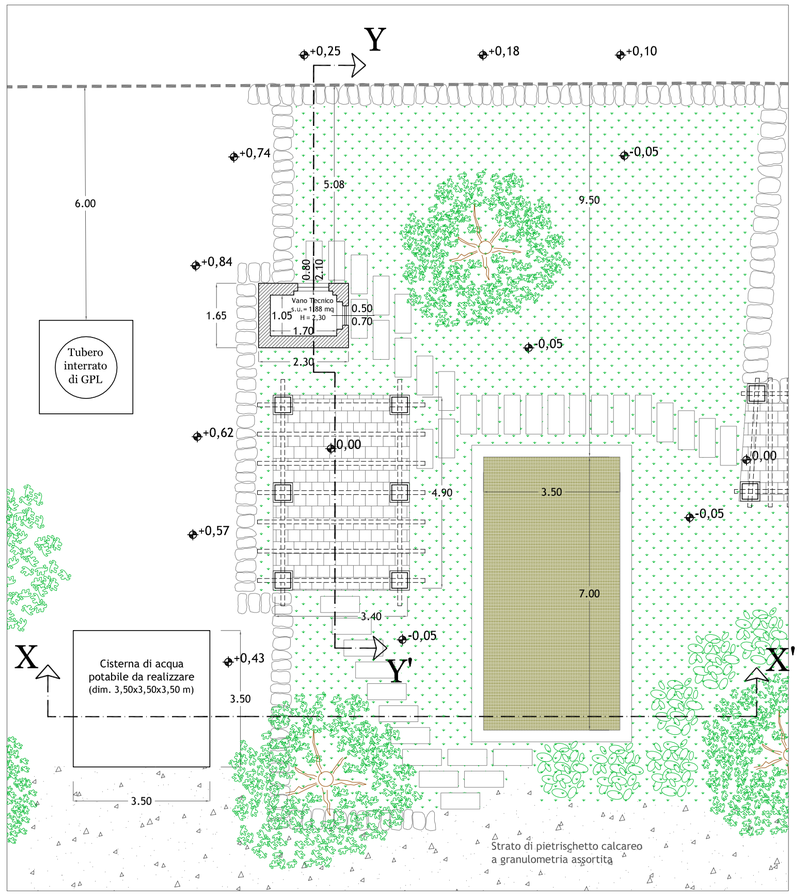


Sezione X-X'

scala 1:100

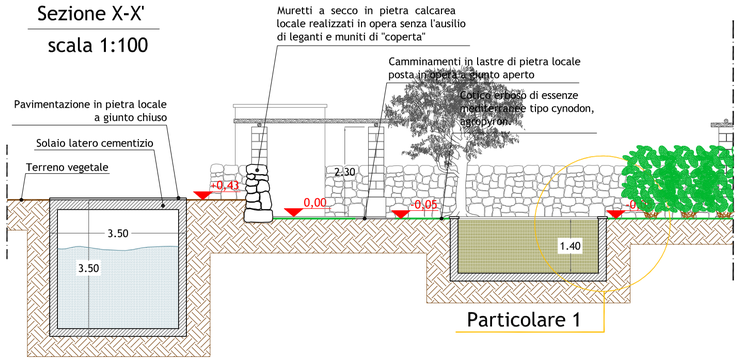

Particolare 1

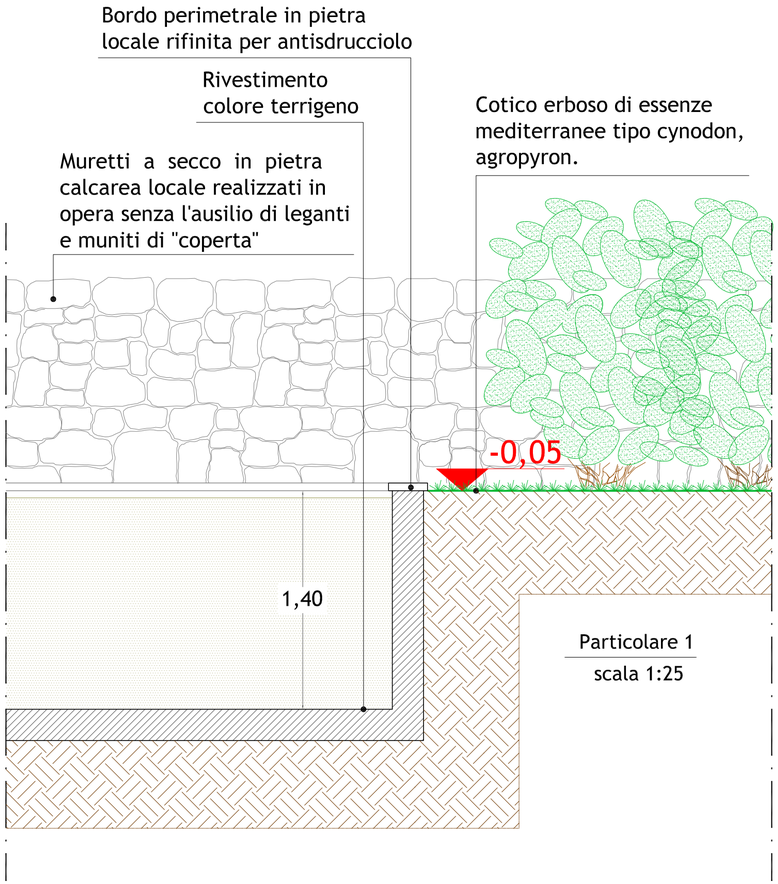


Particolare 1

scala 1:25

Sezione Y-Y'

scala 1:100

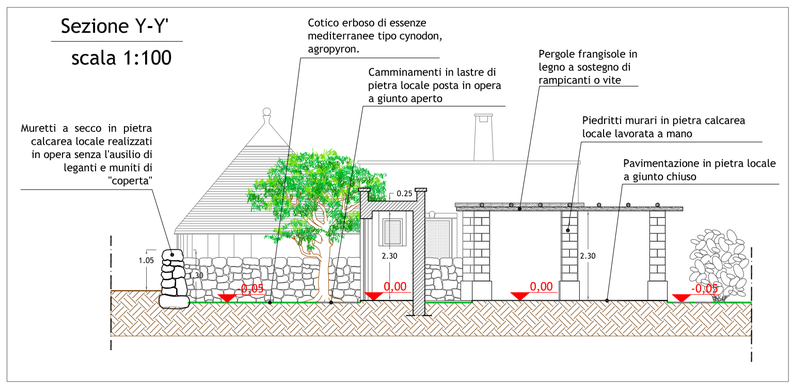

COMUNE DI MARTINA FRANCA

Provincia di Taranto

SERVIZI IN EDILIZIA ED INGEGNERIA CIVILE E INDUSTRIALE

Studio DELL'ERBA Ing. Vitantonio

Il Committente:

Gian. Vit. immobiliare s.r.l.
Calata San Marco, n. 13
c.a.p. 80133 - Napoli (NA)

Progetto:

Permesso di Costruire per la manutenzione straordinaria con risanamento igienico sanitario di un f.r. esistente, ampliamento nei limiti dei 75 mc, sistemazione esterna con realizzazione di una piscina di pertinenza, agro del Comune di Martina Franca (TA), Contrada Cristi (N.C.E.U. fgl n. 16, p.lla n. 301 sub. 1).

Il Progettista:

dott. ing. Vitantonio DELL'ERBA
via Michele Casavola, n. 35
c.a.p. 74015 - Martina Franca (TA), ITALY

Elaborato:

Particolari costruttivi.

Aggiornamento:	Data:	Tav. n.:
Comunicazione U.P. prot. n. 5367 del 28/01/2019: richiesta integrazioni.	marzo 2019	5

Collaborazione:

dott. ing. Federica CALABRO'

Data:	Tavola n.:	Scala:
marzo 2019	5 integr.	1:100 1:25

Il presente elaborato e le informazioni in esso contenute sono di Ns esclusiva proprietà e sono tutelate dalle vigenti norme di legge che ne vietano la riproduzione parziale e/o totale senza la preventiva autorizzazione.