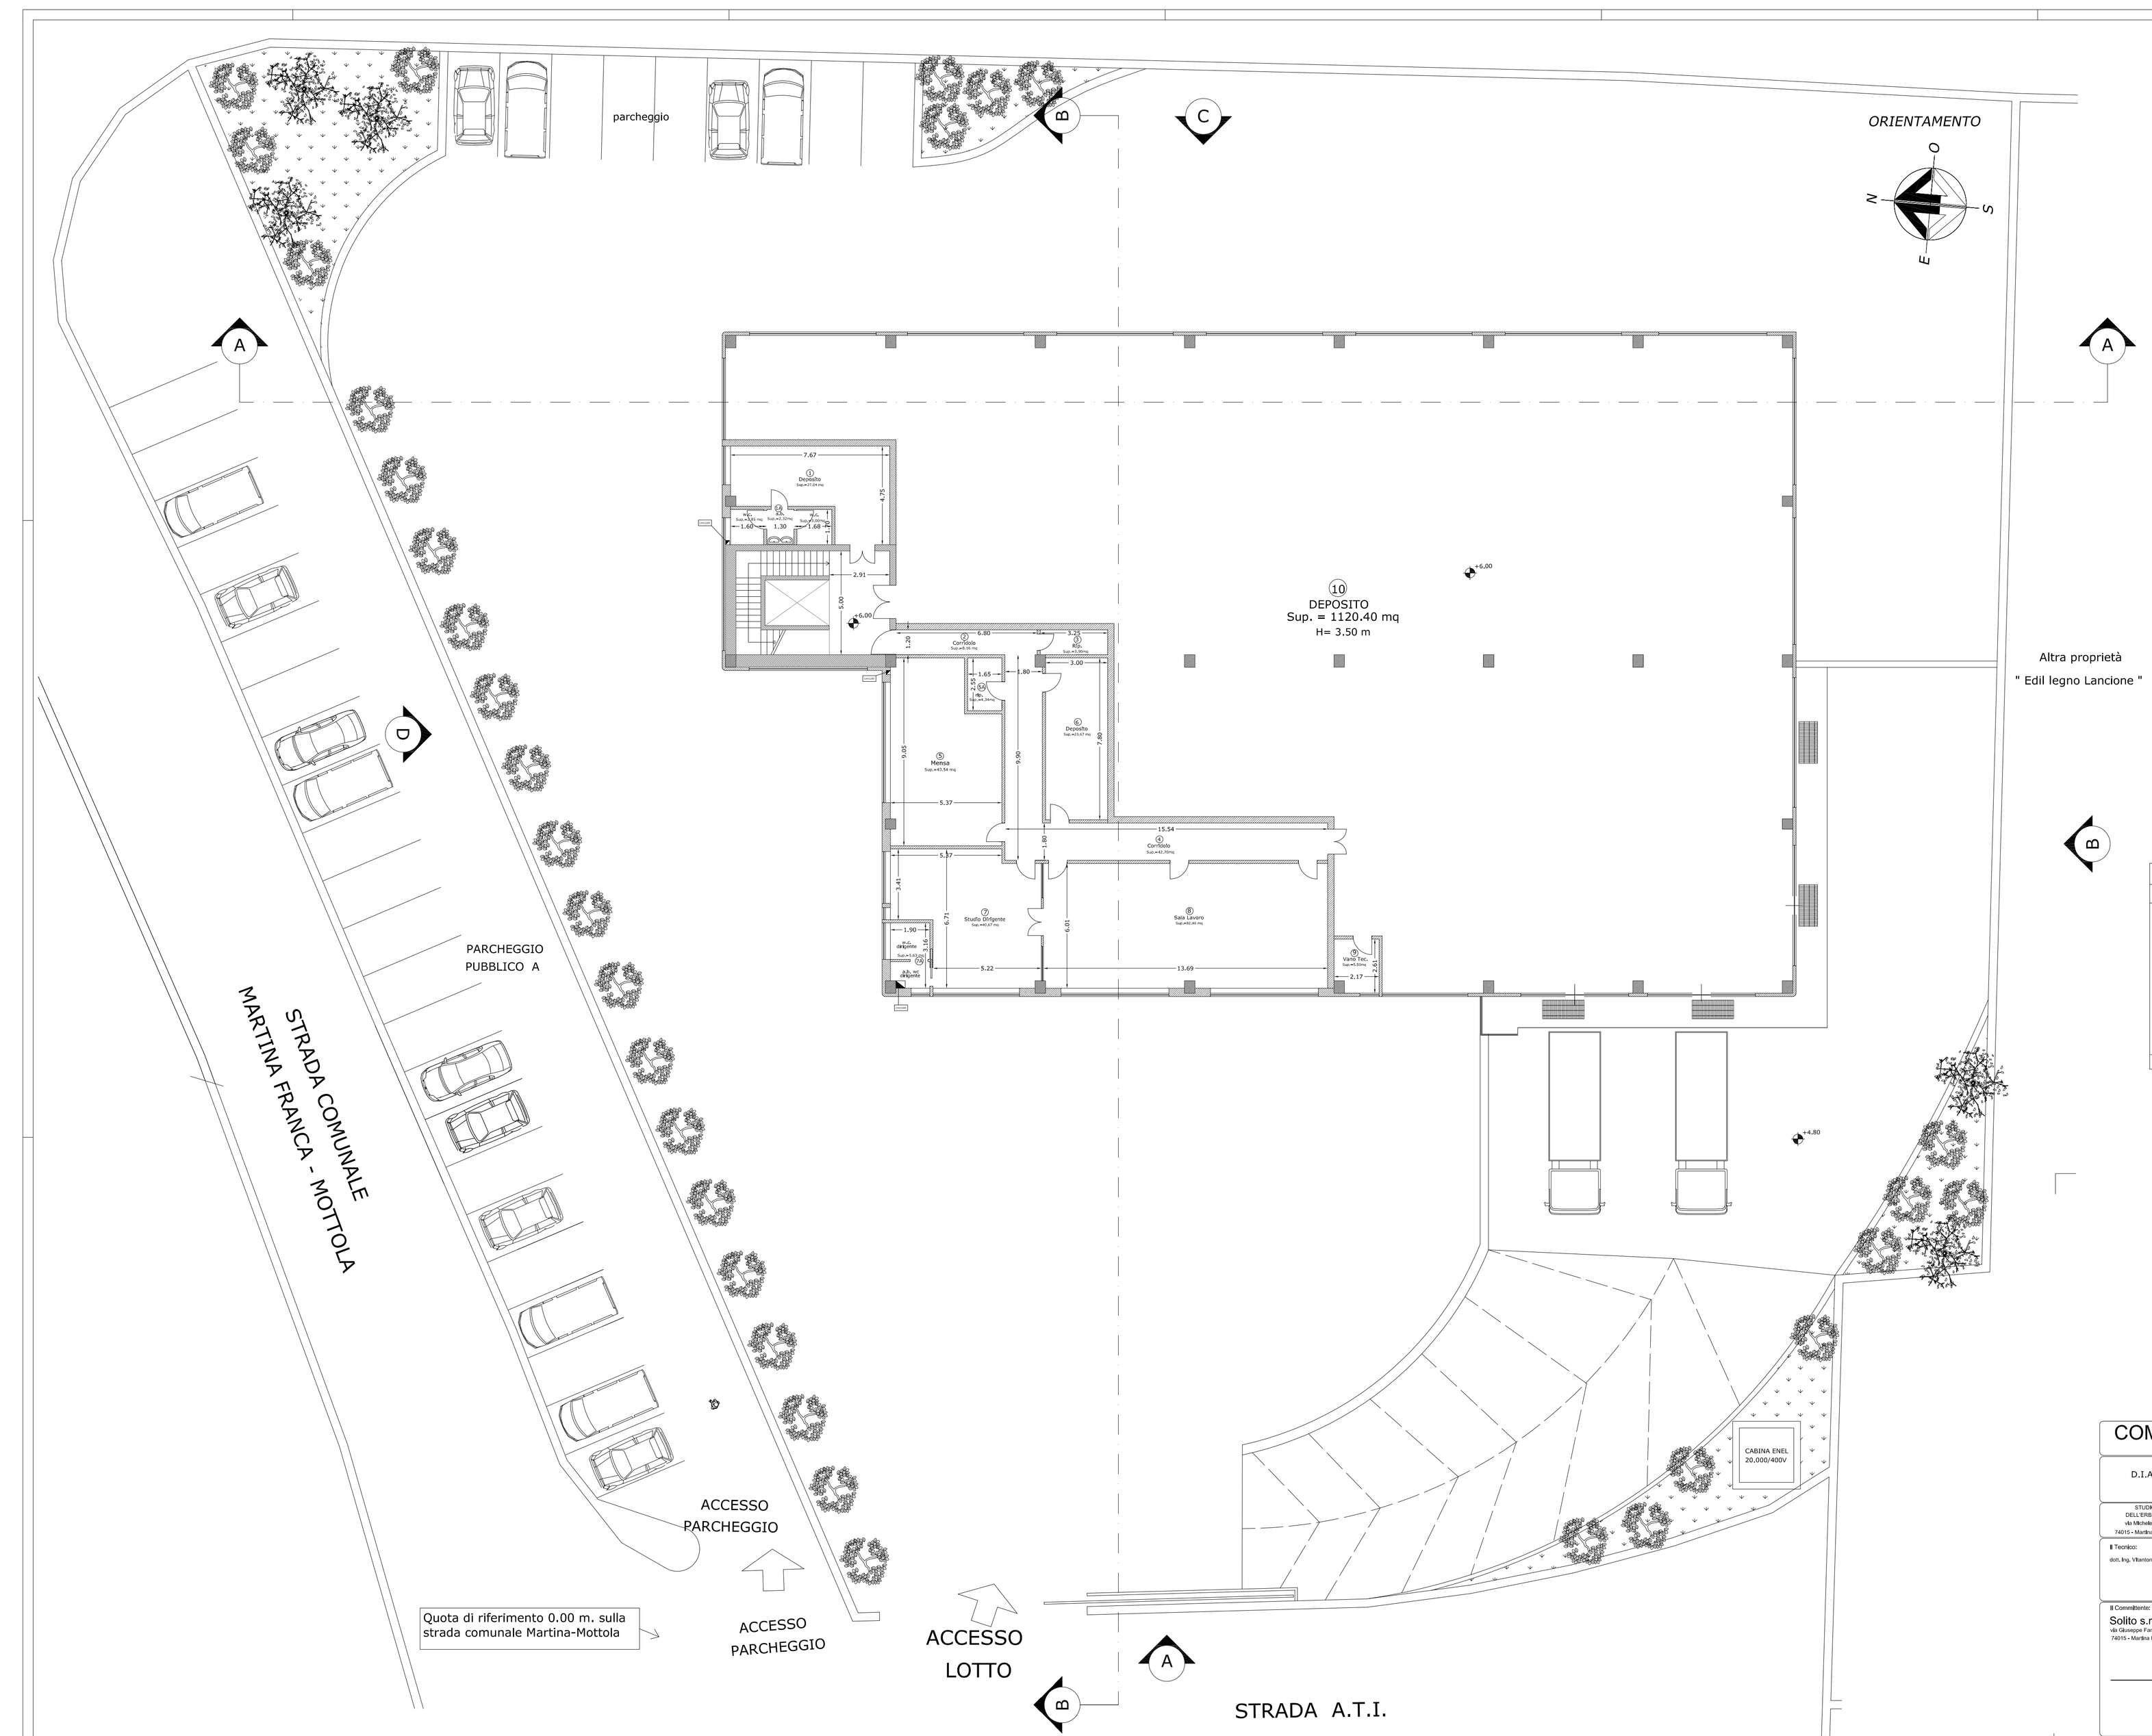


SUPERFICI UTILI: PIANO PRIMO			
		Sup.Finestrate (art.62 reg.ti Igiene e sanità)	
	sup.utile	min = 1/8 s.u.	da progetto
1 - Deposito	27.04 mq	3.38 mq	5.36 mq
1A - a.bagno 2.32 mq; wc uomini 2.85 mq; wc donne 3.00 mq	8.17 mq	1.02 mq	1.56 mq
2 - Corridoio	8.16 mq	----------	----------
3 - Ripostiglio	3.90 mq	----------	----------
4 - Corridoio	42.70 mq	----------	----------
5 - Mensa	43.54 mq	5.44 mq	10.79 mq
5A - Ripostiglio	4.34 mq	----------	----------
6 - Deposito	23.67 mq	----------	----------
7 - Studio Dirigente	40.67 mq	5.08 mq	16.17 mq
7A - wc + a.b. Dirigente	5.63 mq	0.70 mq	4.97 mq
8 - Sala lavoro	82.46 mq	10.31 mq	18.60 mq
9 - Vano Tecnico	5.50 mq	0.68 mq	1.71mq
10 - Deposito	1120.40 mq	140.05 mq	140.24 mq
SOMMA	1416.18 mq		

COMUNE DI MARTINA FRANCA
Provincia di Taranto

D.I.A. in variante finale alla D.I.A. in variante del 15/04/2010 al Permesso di Costruire n. 10/08 del 17/01/2008 .

STUDIO TECNICO
DELL'ERBA Ing. Vitantonio
via Michele Cassiniello, n. 35
74015 - Martina Franca (TA), ITALY

Elaborato:
Planimetria piano primo.

Il Tecnico:
dott. Ing. Vitantonio DELL'ERBA

Il Committente:
Solito s.r.l.
via Giuseppe Fanelli, n. 51
74015 - Martina Franca (TA)

Aggiornamento:	Data:	Tav. n.:

Data: Marzo 2014 | Tavola n.: 02 | Scala: 1:100

Il presente elaborato e le informazioni in esso contenute sono di Ns esclusiva proprietà e sono tutelate dalle vigenti norme di legge che ne vietano la riproduzione parziale e/o totale senza la preventiva autorizzazione.