

Variante in corso d'opera alla S.C.I.A. del 02 luglio 2015 (P.E. n. 552/16)

Piante
scala 1:100

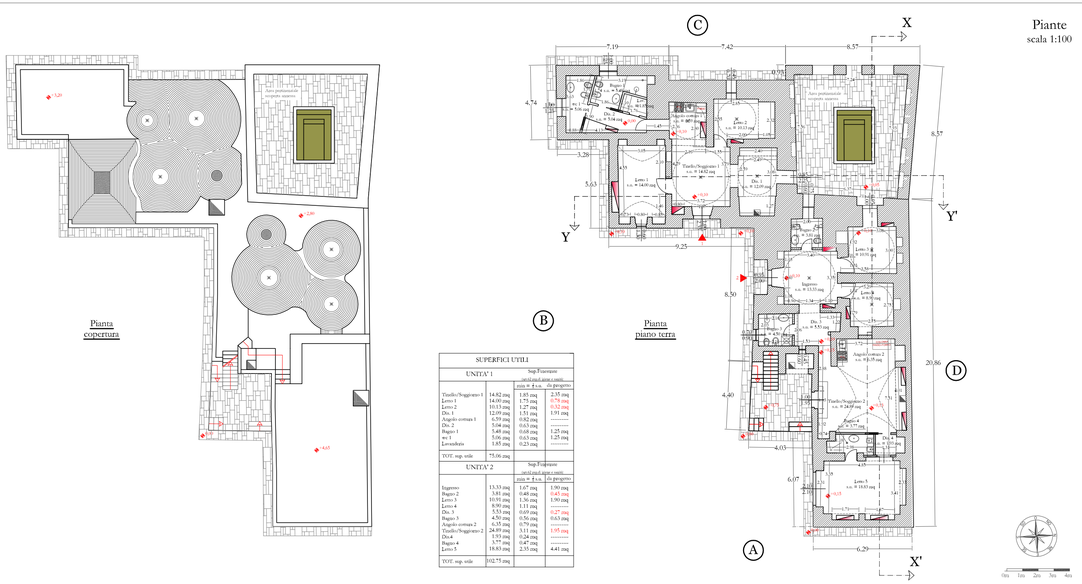


SUPERFICI UTILI			
UNITA' 1	Sup.Finestrate		
	(ai sensi dell'art.2 comma 1 lettera a) del D.M. 5 luglio 1975)		
	mq	rapporto aeroilluminante mq. ≥ 1/8 s.u.	da progetto
Tavolo/Soggiorno 1	14.02 mq	1.85 mq	2.35 mq
Letto 1	14.00 mq	1.75 mq	0.78 mq
Letto 2	10.13 mq	1.27 mq	0.32 mq
Dis. 1	12.09 mq	1.51 mq	1.91 mq
Angolo cottura 1	6.59 mq	0.82 mq	----------
Dis. 2	5.04 mq	0.63 mq	----------
Bagno 1	5.06 mq	0.63 mq	1.25 mq
ss 1	5.06 mq	0.63 mq	1.25 mq
Lavanderia	1.85 mq	0.23 mq	----------
TOT. sup. utile	75.06 mq		
UNITA' 2	Sup.Finestrate		
	(ai sensi dell'art.2 comma 1 lettera a) del D.M. 5 luglio 1975)		
	mq	rapporto aeroilluminante mq. ≥ 1/8 s.u.	da progetto
Ingresso	13.33 mq	1.67 mq	1.90 mq
Bagno 2	3.81 mq	0.48 mq	0.45 mq
Letto 3	10.91 mq	1.36 mq	1.90 mq
Letto 4	8.90 mq	1.11 mq	----------
Dis. 3	5.53 mq	0.69 mq	0.27 mq
Bagno 3	4.50 mq	0.56 mq	0.63 mq
Angolo cottura 2	6.35 mq	0.79 mq	----------
Tavolo/Soggiorno 2	32.29 mq	5.11 mq	1.95 mq
Dis. 4	9.51 mq	1.18 mq	----------
Bagno 4	3.77 mq	0.47 mq	----------
Letto 5	19.83 mq	2.55 mq	4.41 mq
TOT. sup. utile	152.75 mq		

Prospetti
scala 1:100

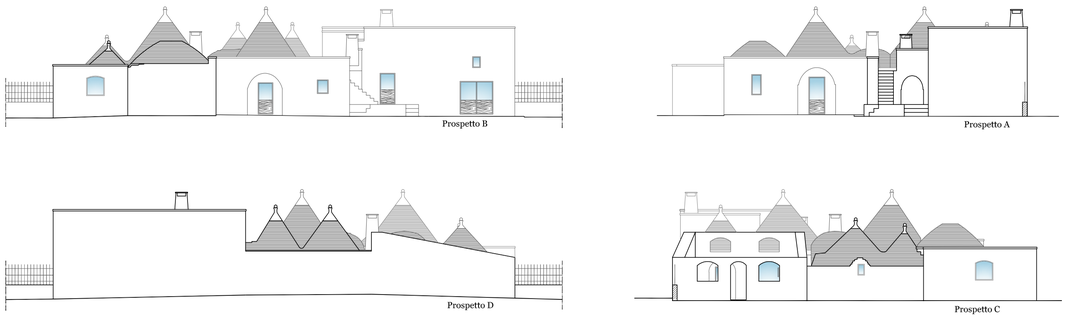


Sezioni
scala 1:100

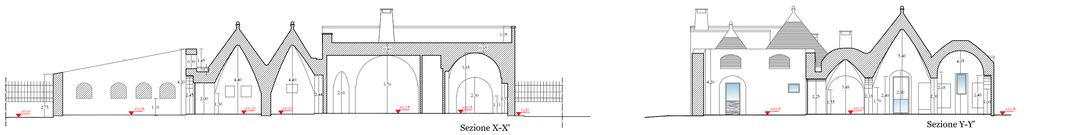


S.C.I.A. del 02 luglio 2015 (P.E. n. 552/16)

Piante
scala 1:100

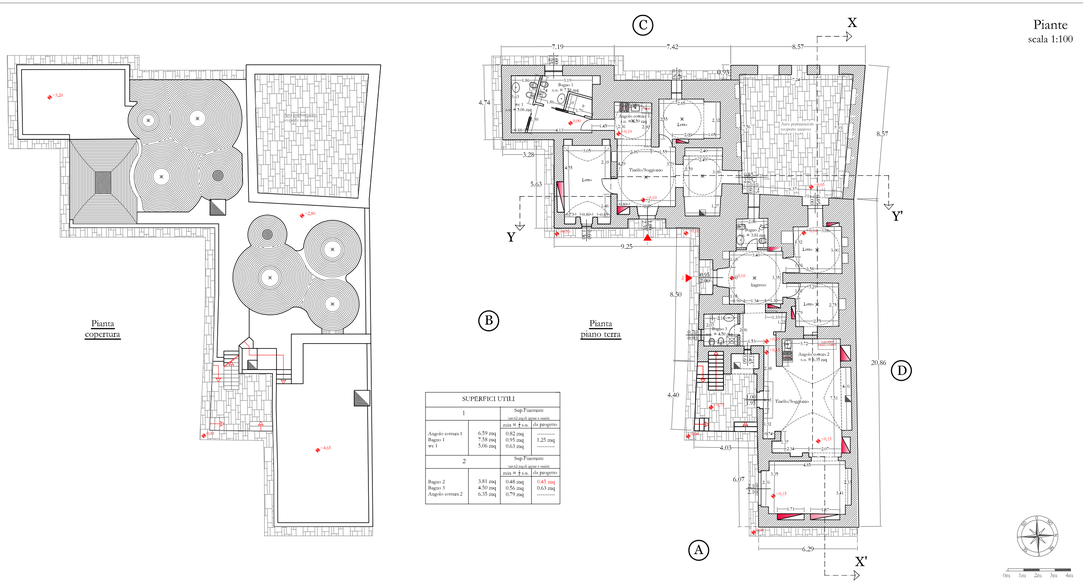


SUPERFICI UTILI			
1	Sup.Finestrate		
	(ai sensi dell'art.2 comma 1 lettera a) del D.M. 5 luglio 1975)		
	mq	rapporto aeroilluminante mq. ≥ 1/8 s.u.	da progetto
Angolo cottura 1	6.59 mq	0.82 mq	----------
Bagno 1	7.58 mq	0.95 mq	1.25 mq
ss 1	5.06 mq	0.63 mq	----------
2	Sup.Finestrate		
	(ai sensi dell'art.2 comma 1 lettera a) del D.M. 5 luglio 1975)		
Bagno 2	3.81 mq	0.48 mq	0.45 mq
Bagno 3	4.50 mq	0.56 mq	0.63 mq
Angolo cottura 2	6.35 mq	0.79 mq	----------

Prospetti
scala 1:100

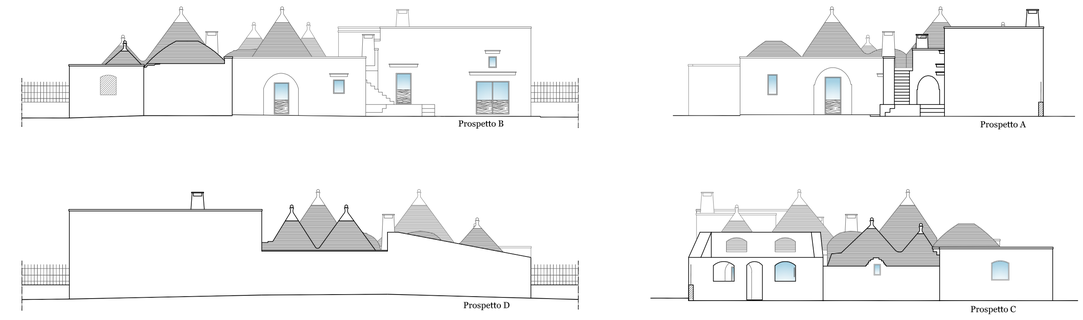

Sezioni
scala 1:100

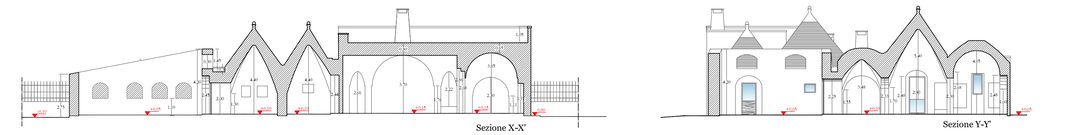

SERVIZI IN RELAZIONE ED INCIDENZA DELLA PICCOLA INDUSTRIALE

Puglia Imprese Lo Standard

COMUNE DI MARTINA FRANCA
Provincia di Taranto

Committente:
"DEL VACCHIO IMMOBILIARE s.r.l."
via Felice De Stefano, n.10
74015 Martina Franca (TA)
p.iva. 03412200842

Progettista:
Variante in corso d'opera al P. di C. n. 11/2016 del 18/10/2016 (P.E. n. 552/2015) per la realizzazione di una piscina a servizio di un I.C. con relativa sistemazione esterna su terreni pertinenziali, siti in Via Felice De Stefano, distinti in catasto al foglio di mappa 16, mediante costruzione e/o ristrutturazione (a. 44 l.r. 26/1) ope di Martina Franca (Ta) alla località Cisas.
(NTO2 tipi a. 16, p.2a n. 124, sub. 4 e 5 - NCT tipi a. 16, p.2a sub 276 e 276).

Il Progettista:
dott. ing. Vitaniele DELL'ERBA
via Cisternino, n.28
c.a.p. 74015 Martina Franca (TA) ITALY

Elaborato:
Piante, prospetti e sezioni: stato di progetto della variante in corso d'opera.

Aggiornamento:	Data:	Tav. n.:

Collaboratore:
dott. ing. Federica CALABRO'

Data:
giugno 2017

Tavola n.:
2.3 var.

Scala:
1:100

Il presente elaborato e la informazioni in esso contenute sono di Sua esclusiva proprietà e sono tutelate dalle vigenti norme di legge che ne vietano la riproduzione parziale e/o totale senza la preventiva autorizzazione.