
COMUNE DI CASTELLANA GROTTE

PROVINCIA DI BARI

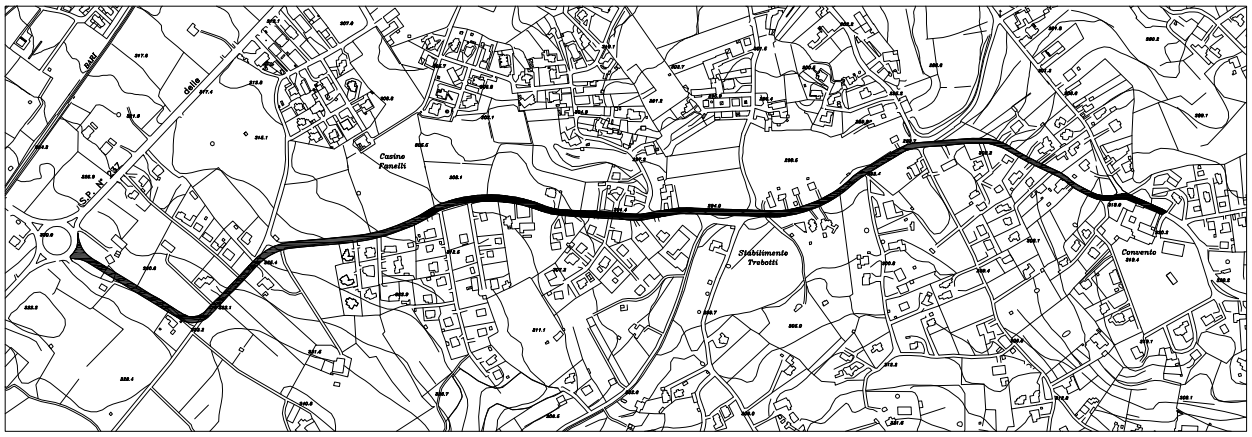

P.R.U.S.S.T. del Sud-Est Barese
"Valle D'Itria e terra delle Gravine"

PROGETTO ESECUTIVO

Realizzazione di infrastruttura viaria costituita dal collegamento tra la S.P. n° 237 (ex S.S. n° 377) delle Grotte e Strada Provinciale per Alberobello

TAVOLA N. 8

Particolari costruttivi

scale varie

I PROGETTISTI:

Arch. Michele SGOBBA (Capogruppo)

Ing. Vitantonio DELL'ERBA

Ing. Giacomo A. LOVECCHIO


IL SINDACO

Dott. Simone PINTO


IL RESPONSABILE DEL PROCEDIMENTO

Ing. Giuseppe GAROFANO


Scala 1:250

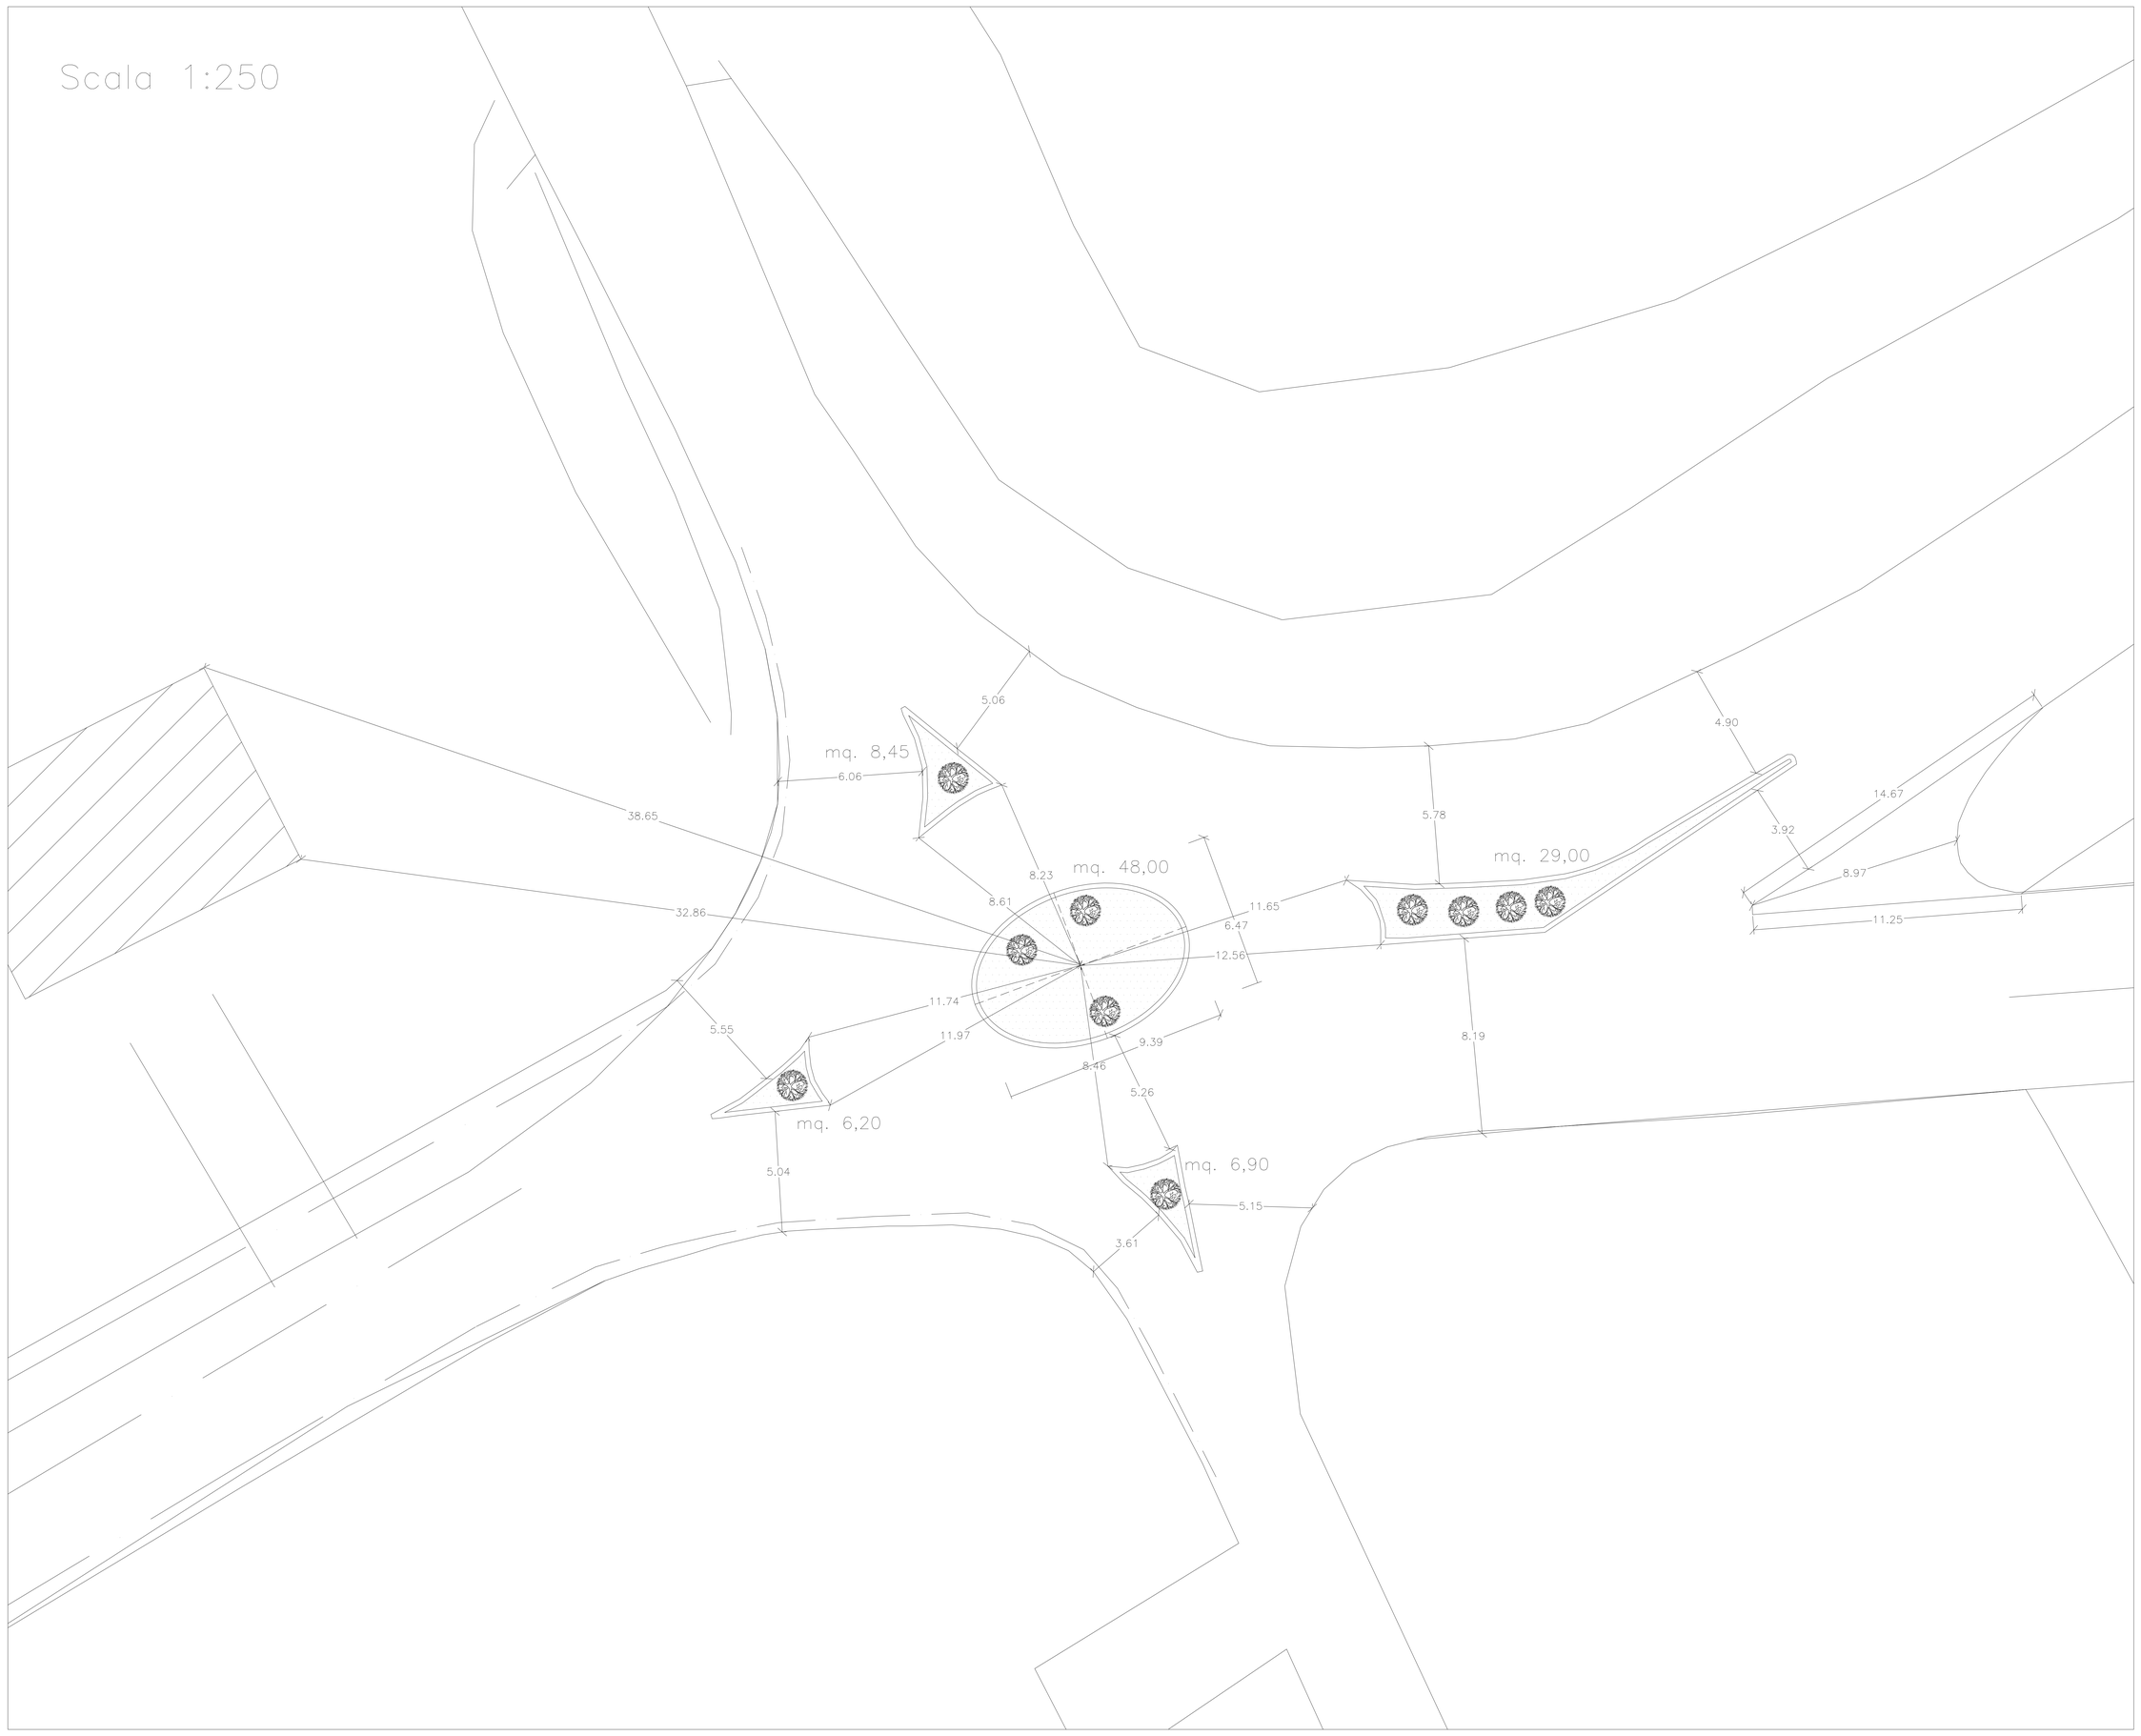
mq. 8,45
5.06
6.06
38.65
32.86
mq. 48,00
8.23
8.61
11.65
6.47
12.56
11.74
11.97
9.39
8.46
5.26
5.55
mq. 6,20
5.04
mq. 6,90
5.15
3.61
5.78
4.90
mq. 29,00
8.19
14.67
3.92
8.97
11.25

Pavimentazione	1) Conglomerato bituminoso per strato di usura (spessore cm 3) 2) Conglomerato bituminoso per strato di collegamento Binder (spessore cm 7)
Fondazione	3) Misto granulare stabilizzato con legante natura o con frantumato di cava in granulometria continua (spessore cm 30)

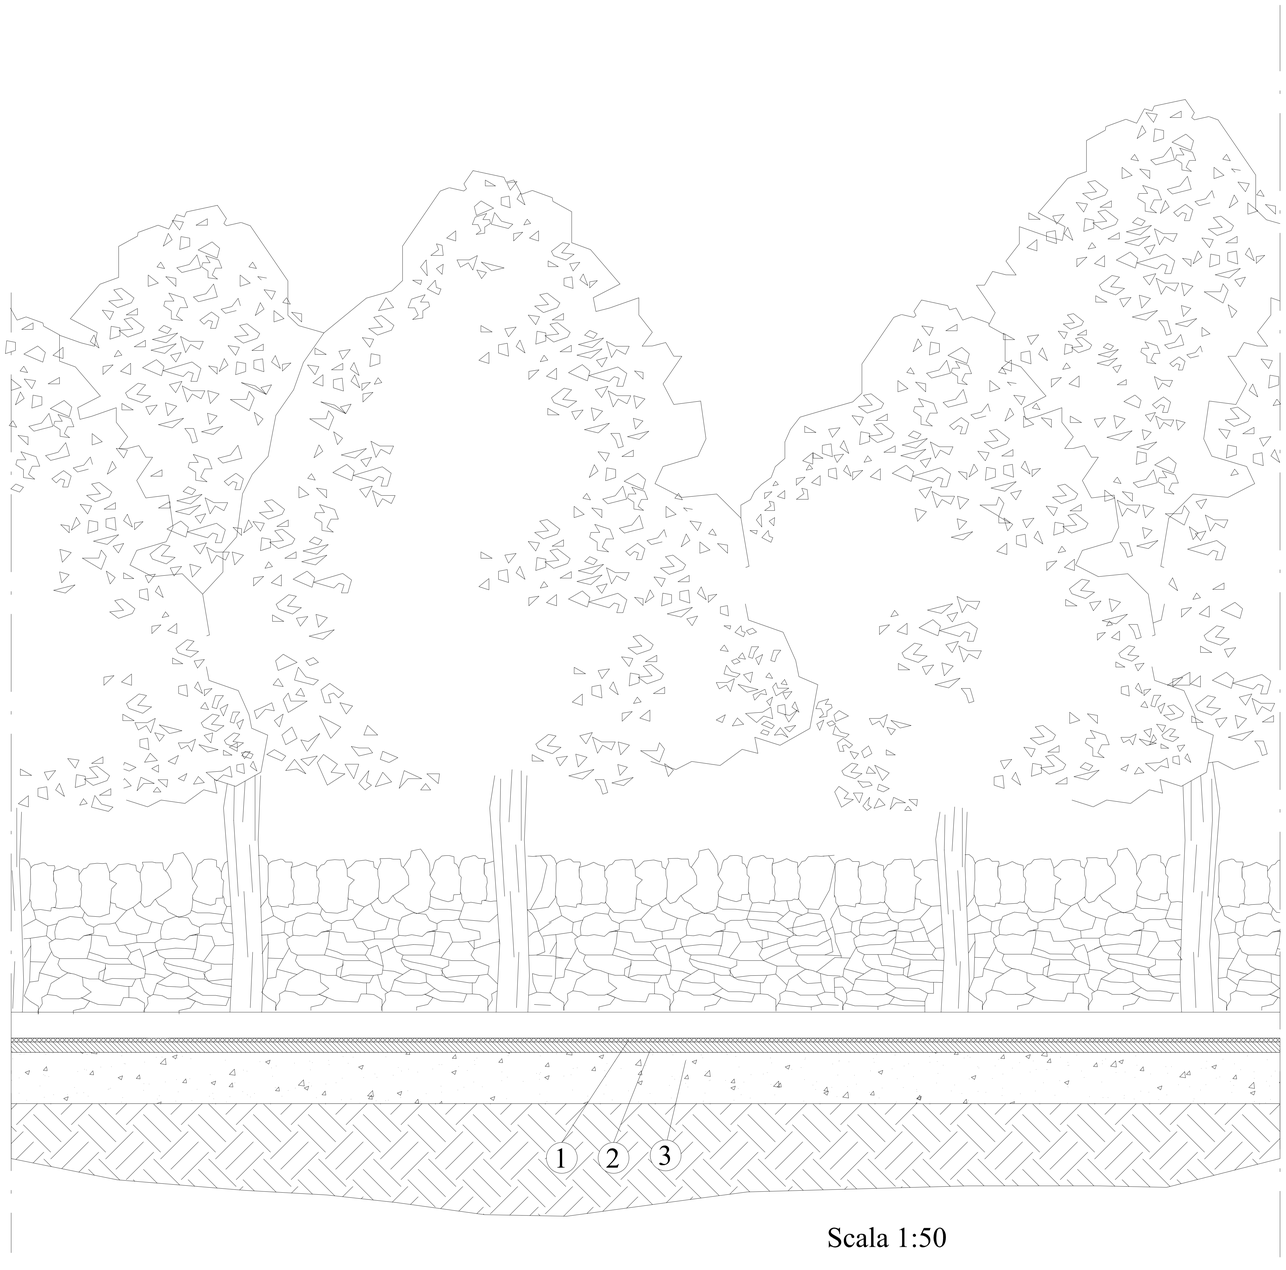

Scala 1:50

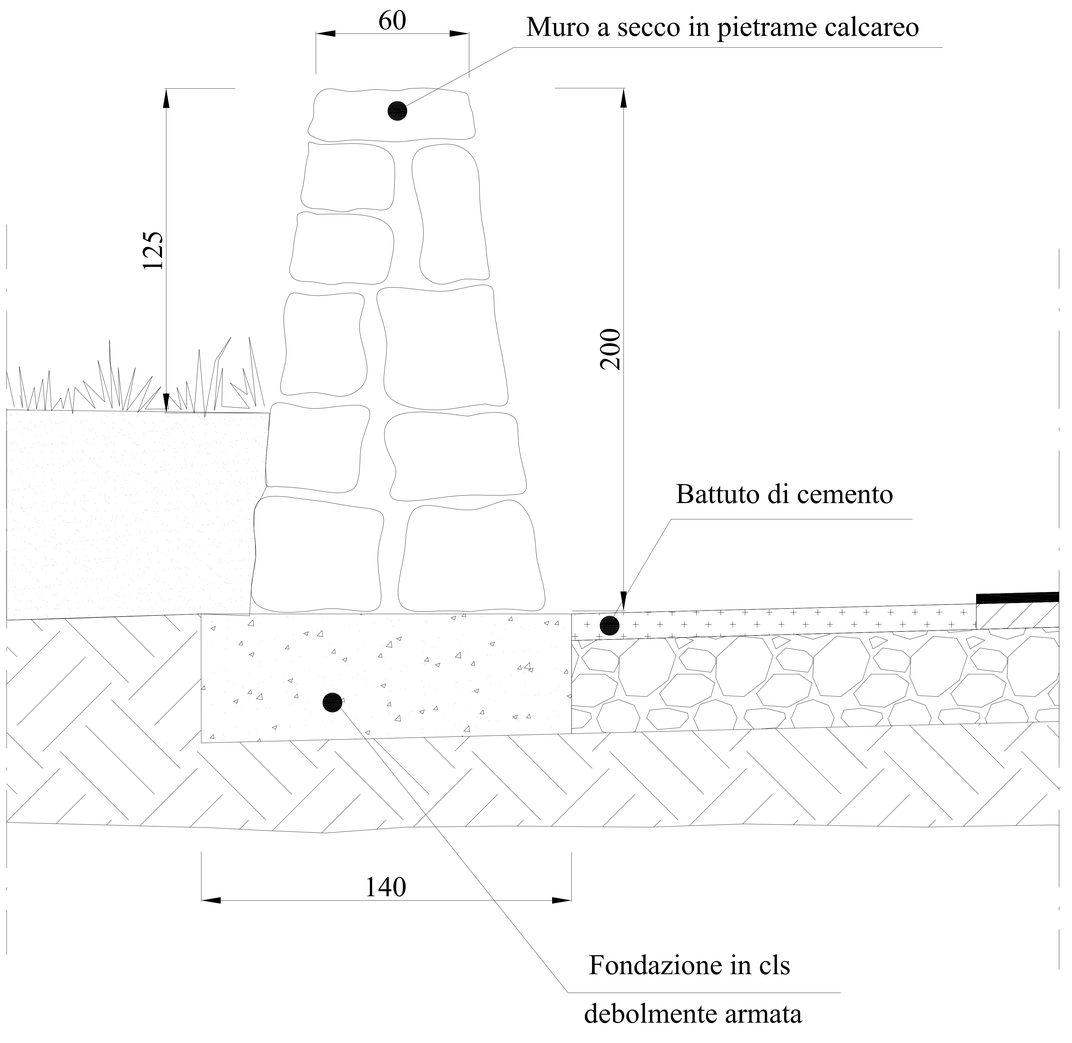

Scala 1:20