


STATO DI PROGETTO
Piante - Prospetti - Sezioni
scala 1:100

SUPERFICI UTILI - STATO DI PROGETTO			
Zona trulli (ante 1967)			
		Sup.Finestrate (art.62 mq.di igiene e sanità)	
		min = 1/8 S.u.	da progetto
Letto	13,34 mq	1,67 mq	1,68 mq
SOMMA	13,34 mq		
Nuova costruzione			
		Sup.Finestrate (art.62 mq.di igiene e sanità)	
		min = 1/8 S.u.	da progetto
Cucina Bagno	14,34 mq 4,85 mq	1,79 mq 0,61 mq	5,64 mq 0,72 mq
SOMMA	19,19 mq		
Totale	32,53 mq		

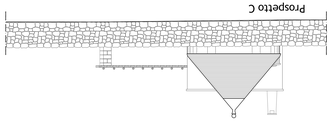

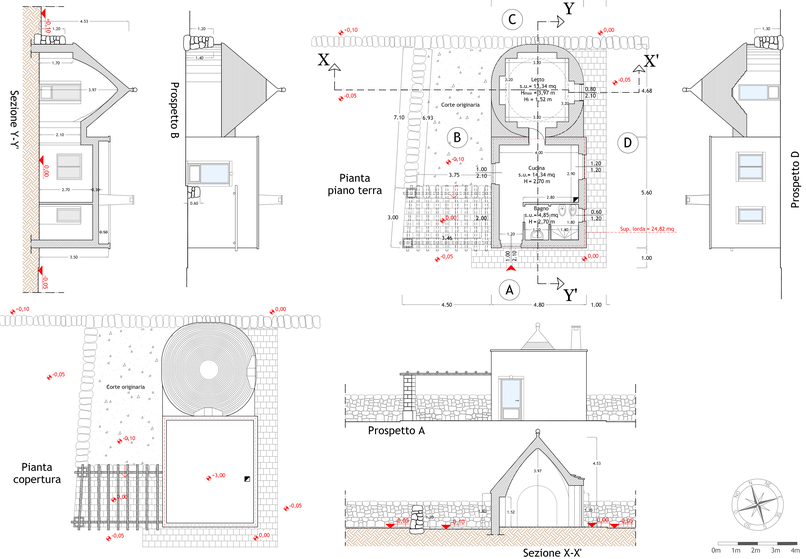


Calcolo della volumetria ATTUALE

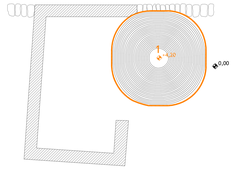


1 $V_{base\ trullo}$= 18,52 mq*1,70 m= 31,48 mc
$V_{tronco\ di\ cono\ trullo}$= [(A$_0$+A$_1$+√(A$_0$*A$_1$))/3]*H$_{cono}$=
= [(19,30+0,78+√19,30*0,78)/3]*2,50= 19,97 mc
V_{TOT} := (31,48+19,97) mc = 51,45 mc


Calcolo dei volumi e delle pertinenze di progetto

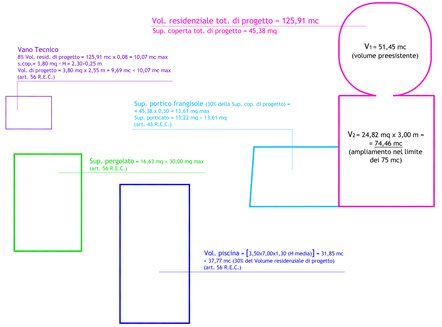

STATO ATTUALE
Piante - Prospetti - Sezioni
scala 1:100

SUPERFICI UTILI - STATO ATTUALE			
Zona trulli (ante 1967)			
		Sup.Finestrate (art.62 mq.di igiene e sanità)	
		min = 1/8 S.u.	da progetto
Trullo	11,68 mq	1,46 mq	1,36 mq
SOMMA	11,68 mq		

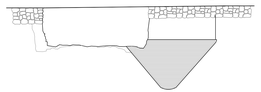

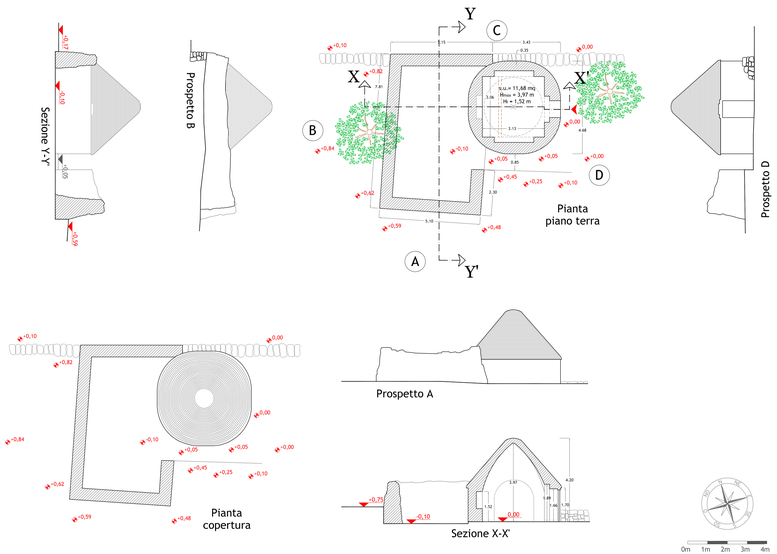

SERVIZI IN EDILIZIA ED INGEGNERIA CIVILE E INDUSTRIALE

Studio DELL'ERBA Ing. Vitantonio

COMUNE DI MARTINA FRANCA
Provincia di Taranto

Il Committente:
Glori. VB. Immobiliare s.r.l.
Calata San Marco, n. 13
c.a.p. 80132 - Napoli (NA)

Il Progettista:
dott. ing. Vitantonio DELL'ERBA
via Michele Cavaradossi, n. 28
c.a.p. 74015 - Martina Franca (TA) ITALY

Collaboratore:
dott. ing. Federica CALABRO'

Progetto:
Permesso di Costruire per la manutenzione straordinaria con risanamento igienico sanitario di un f.r. esistente, ampliamento nei limiti del 75 mc, sistemazione esterna con realizzazione di una piscina di pertinenza, agro del Comune di Martina Franca (TA), Contrada Cristì (N.C.E.U. fgl n. 16, p.lla n. 301 sub. 1).

Elaborato:
Piante - Prospetti - Sezioni: stato attuale e di progetto. Verifica volumetrica.

Aggiornamento:	Data:	Tav. n.:
Comunicazione U.P. prot. n. 5367 del 28/01/2019: richiesta integrazioni.	marzo 2019	4

Data:	Tavola n.:	Scala:
marzo 2019	4 integr.	1:100

Il presente elaborato e le informazioni in esso contenute sono di Ns esclusiva proprietà e sono tutelate dalle vigenti norme di legge che ne vietano la riproduzione parziale e/o totale senza la preventiva autorizzazione.